


С

Ю

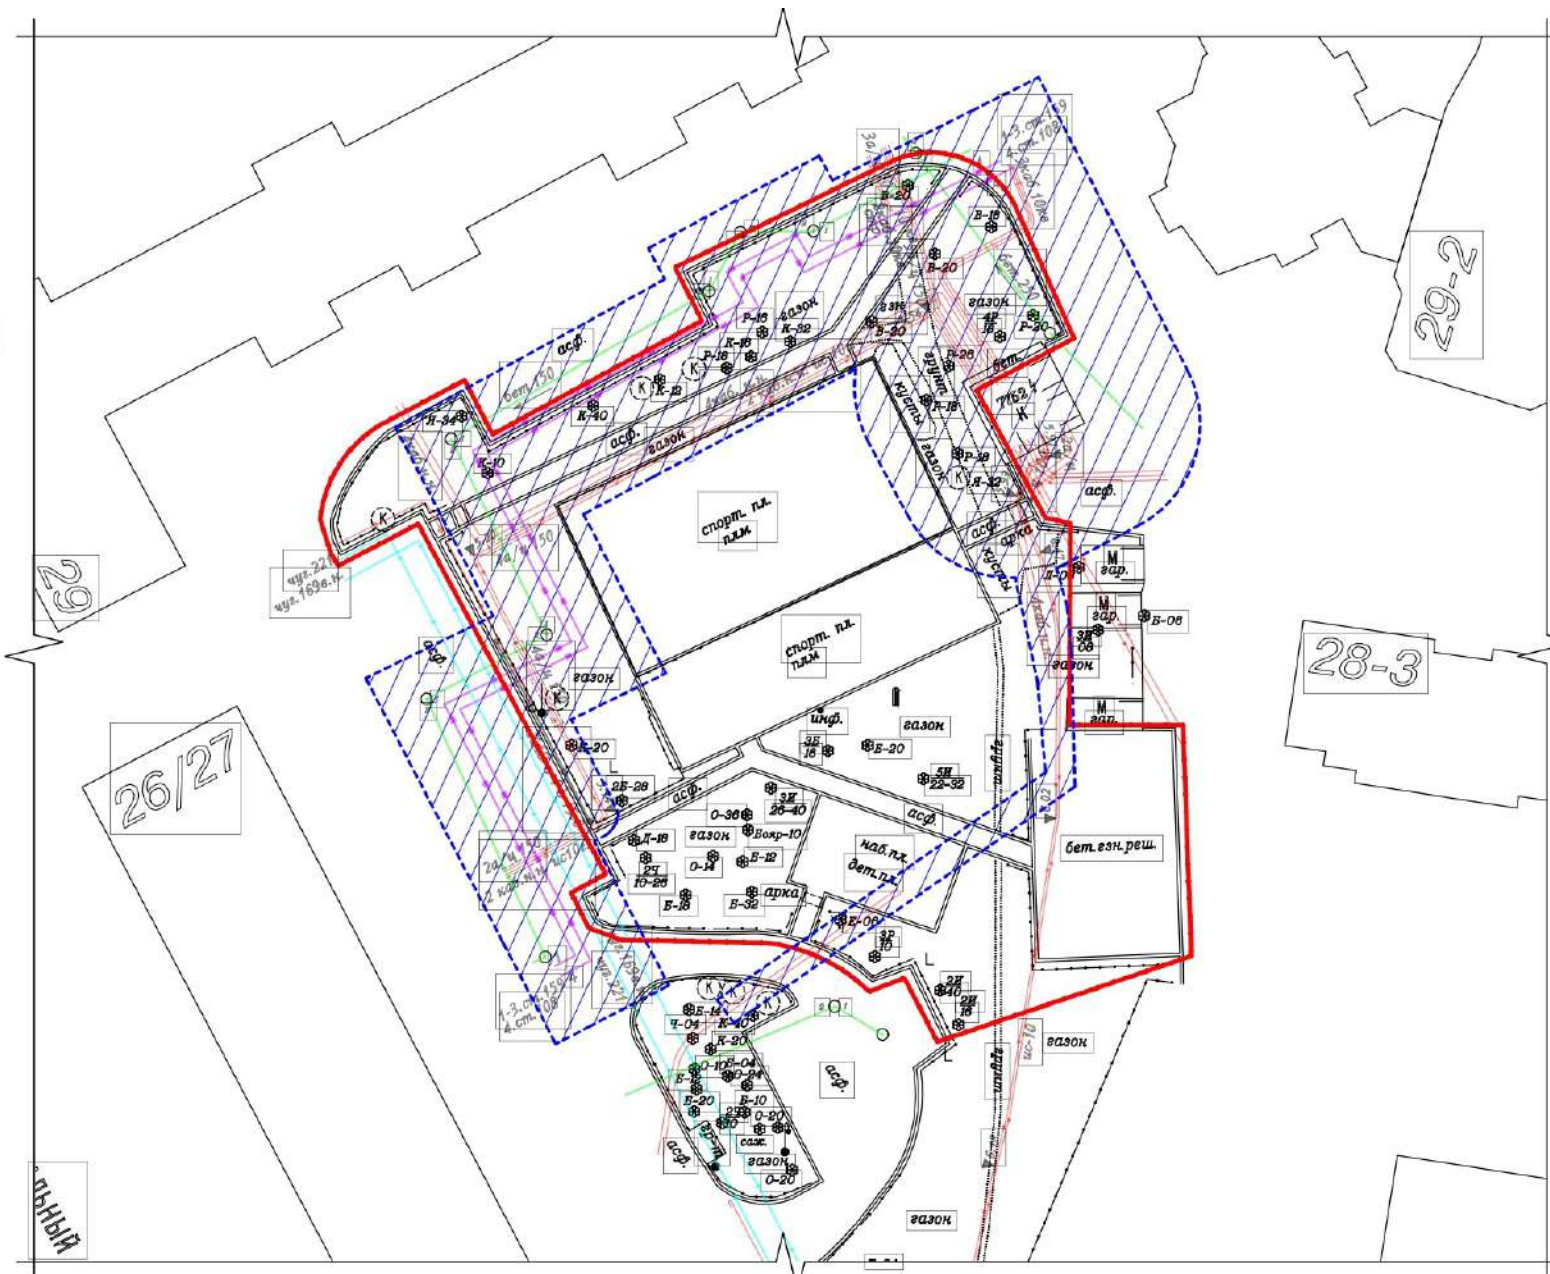

Условные обозначения

- Граница проектирования
- Охранная зона сетей

Существующие инженерные сети

- Канализация
- Канализация
- Зона кабелей
- Водопровод
- Телефон
- Теплосеть
- Защита от электрокоррозии
- Газопровод