


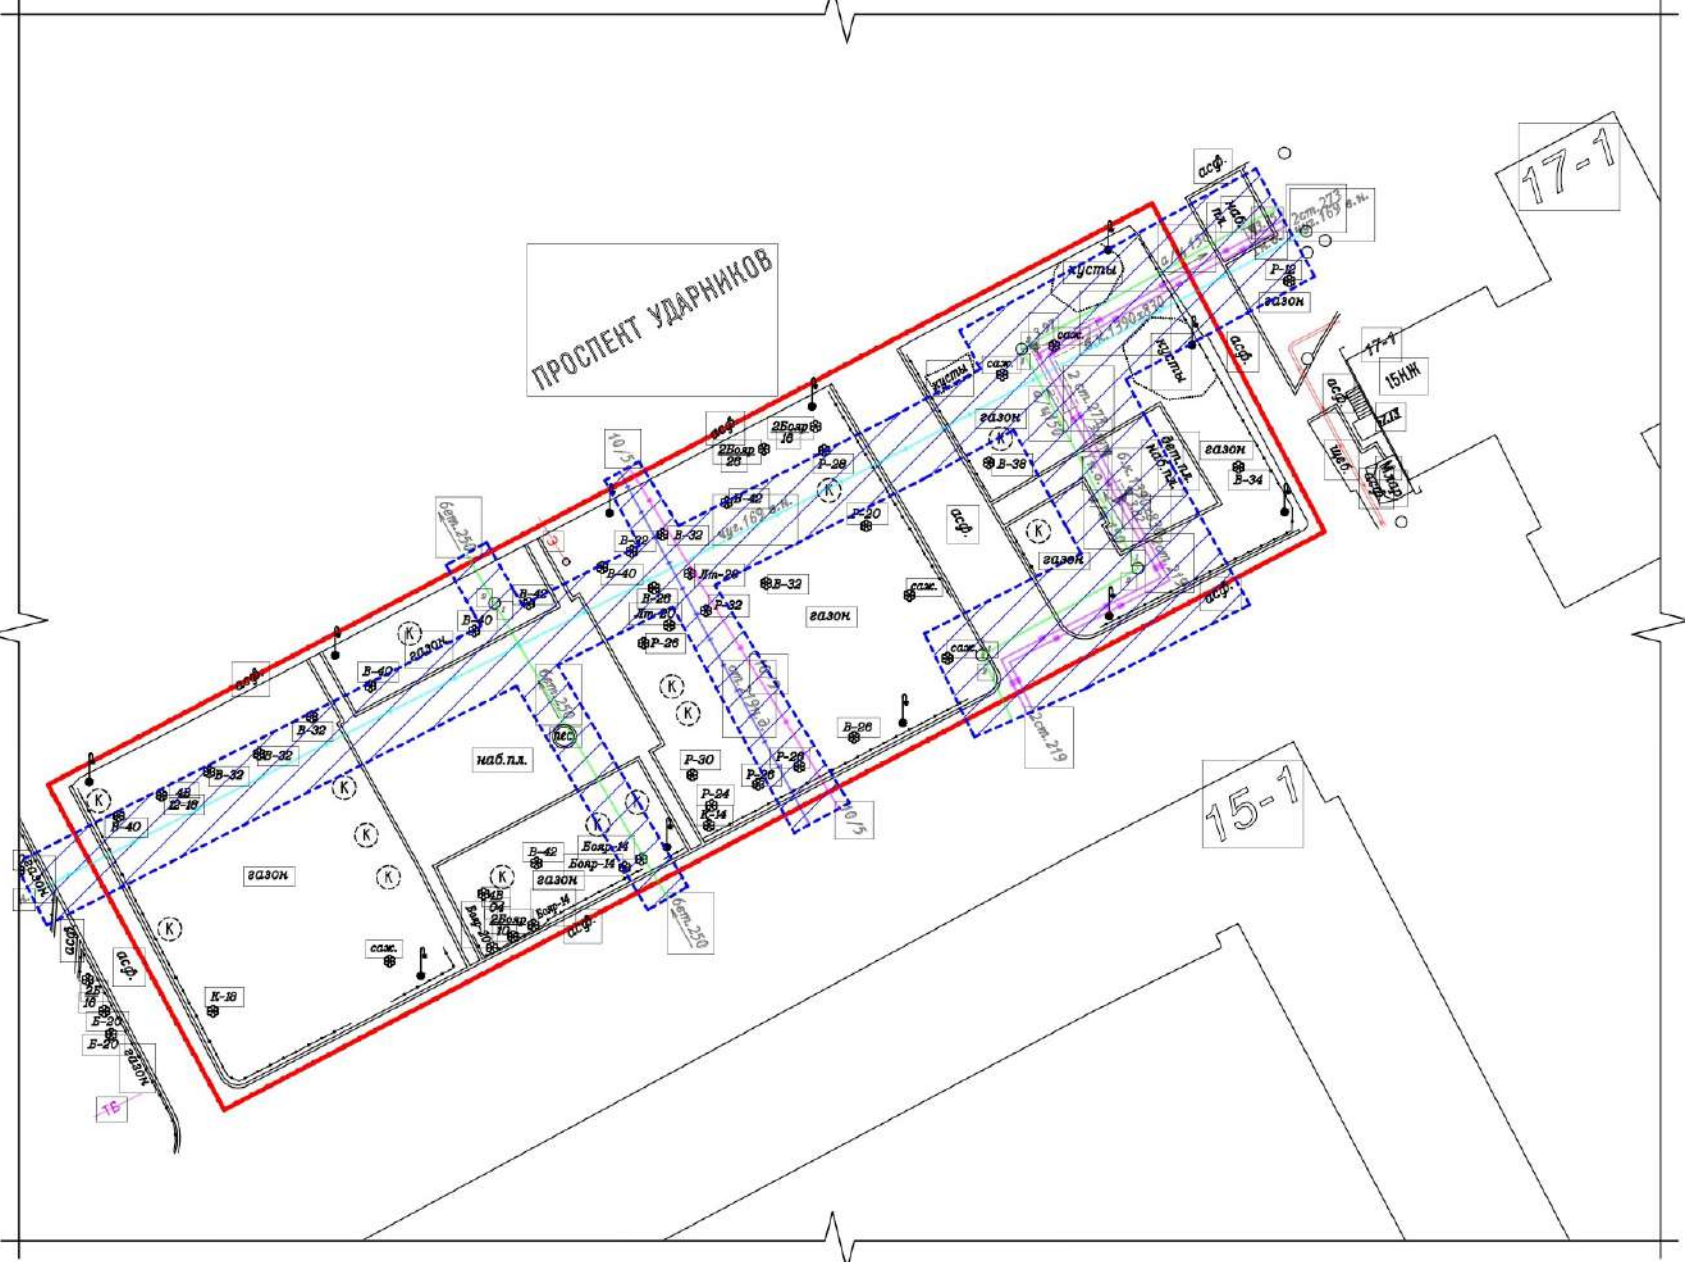

ПРОСПЕКТ УДАРНИКОВ



- Условные обозначения
- Граница проектирования
  - Охранная зона сетей
- Существующие инженерные сети
- Канализация
  - Канализация
  - Зона кабелей
  - Водопровод
  - Телефон
  - Теплосеть
  - Защита от электрокоррозии
  - Газопровод