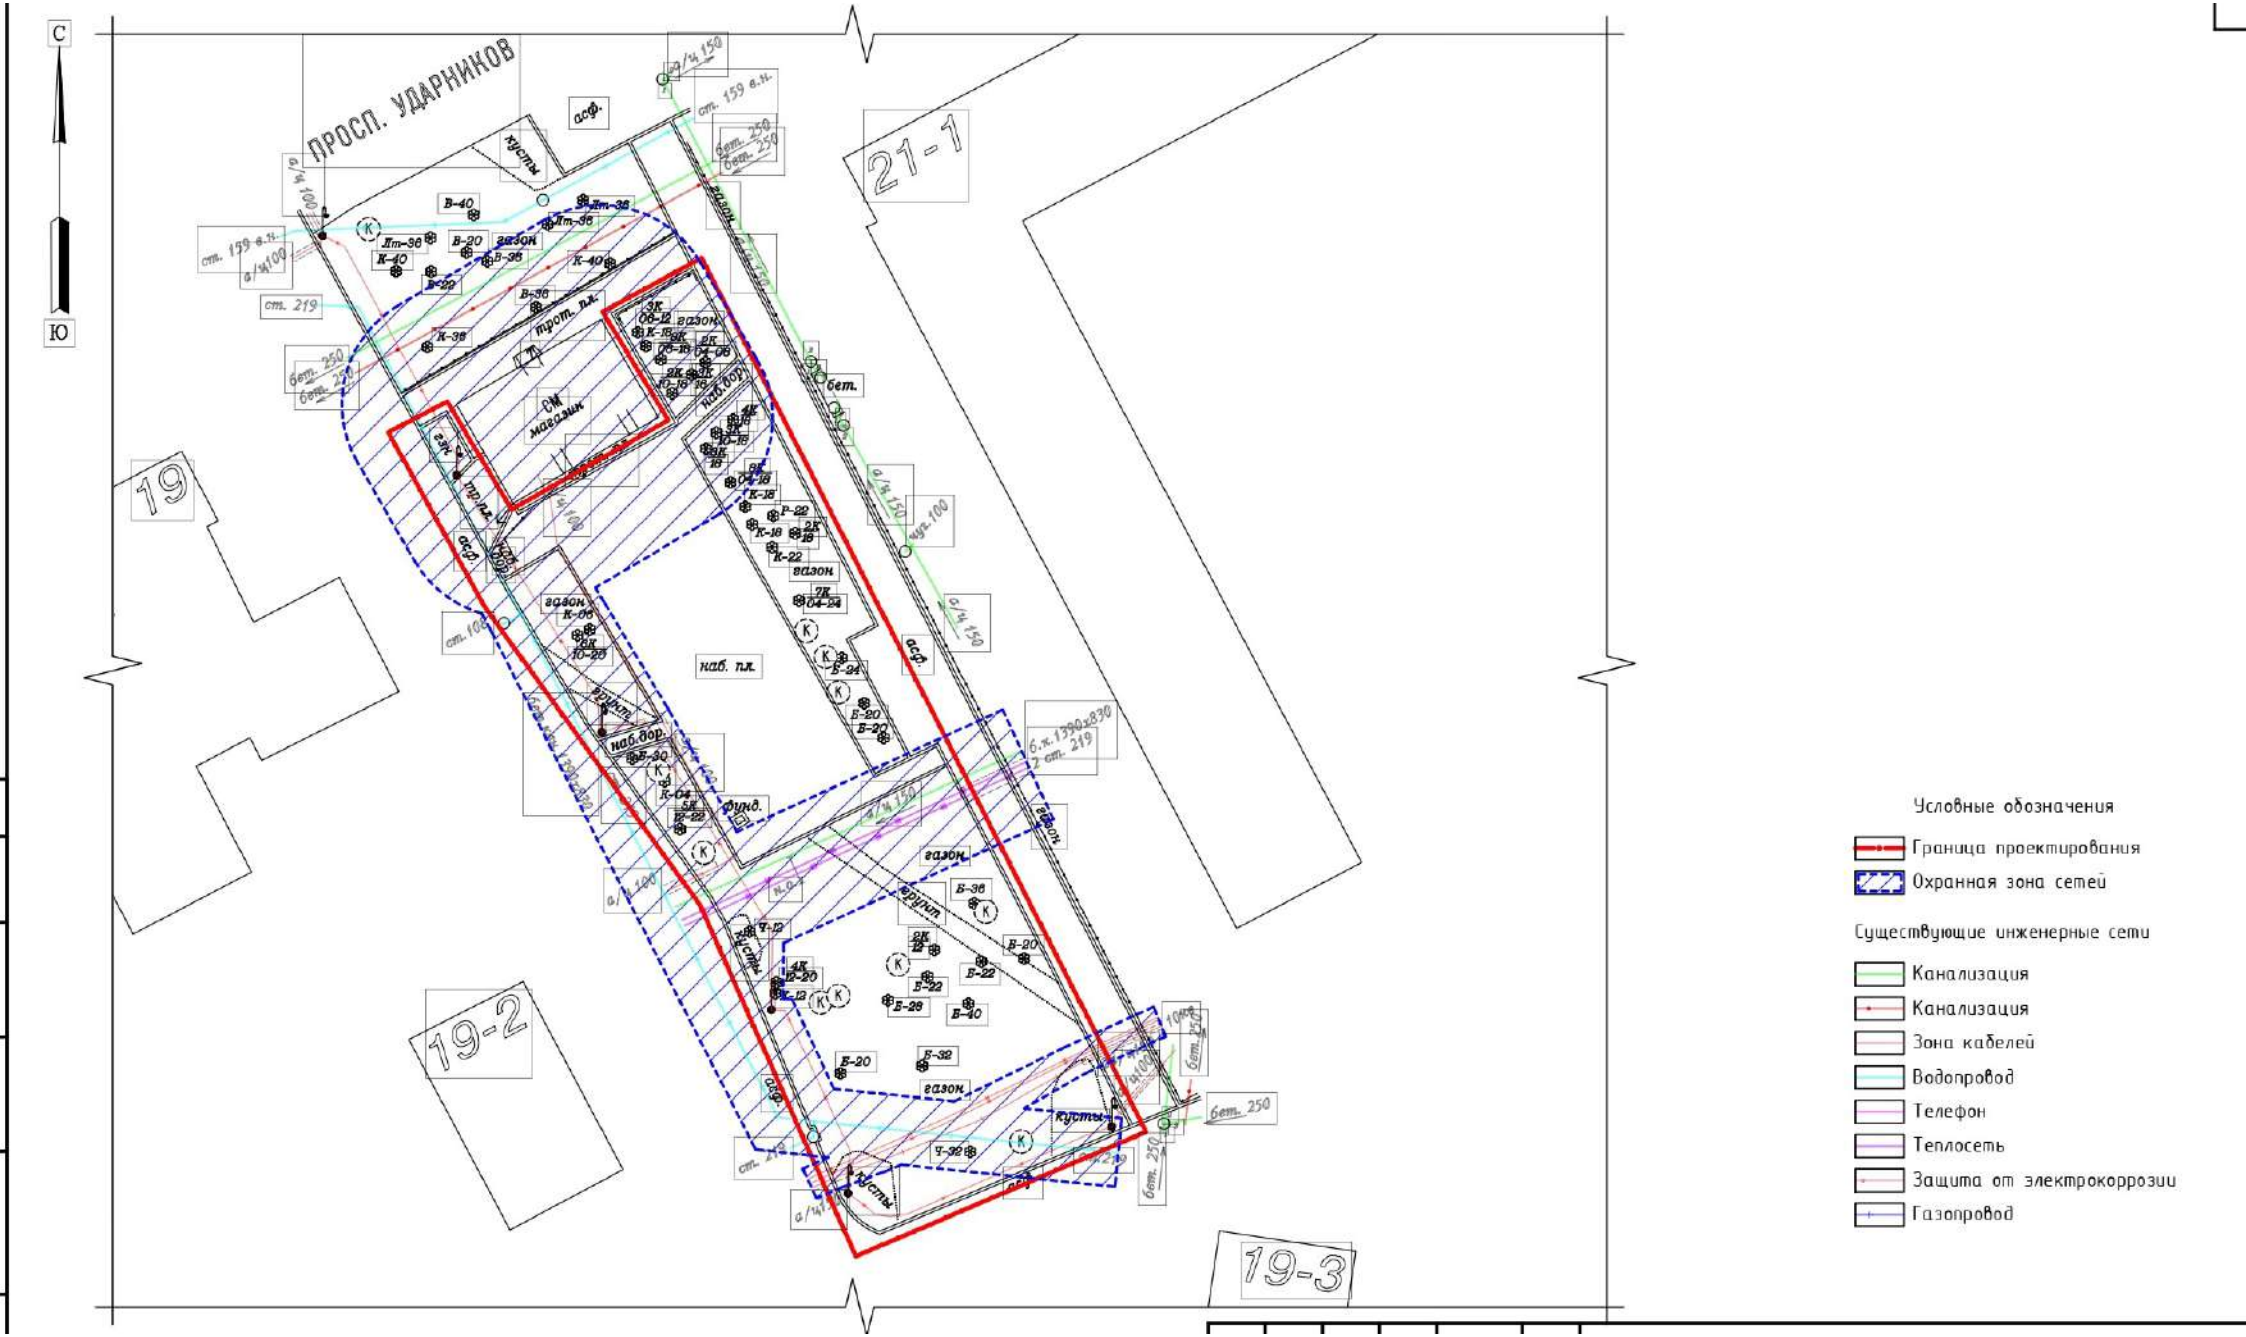
С
Ю
ПРОСП. УДАРНИКОВ
21-1
19
19-2
19-3
СМ магазин
наб. пл.
газон
кусты
асф.
фунд.
Условные обозначения
Граница проектирования
Охранная зона сетей
Существующие инженерные сети
Канализация
Канализация
Зона кабелей
Водопровод
Телефон
Теплосеть
Защита от электрокоррозии
Газопровод