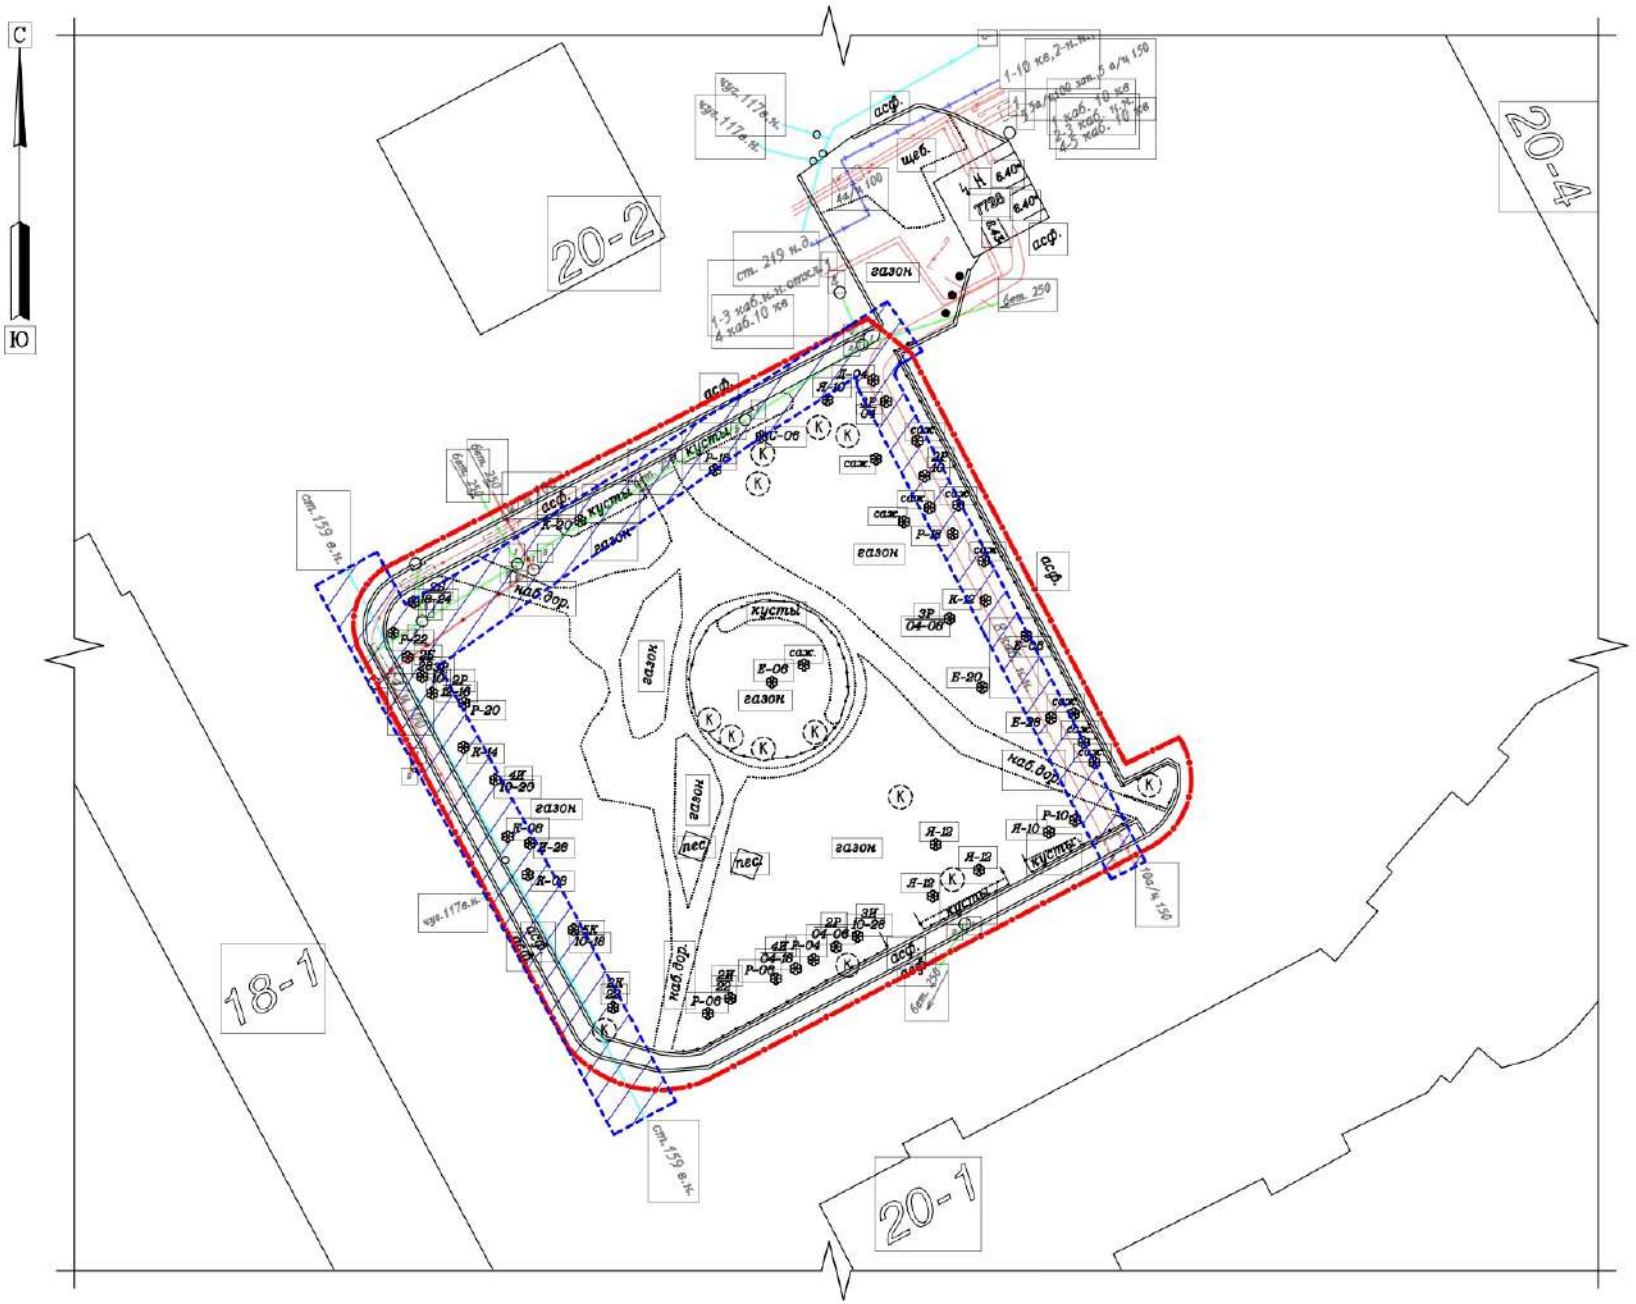
С
Ю
20-2
20-4
18-1
20-1
газон
кусты
асф.
щеб.
наб.дор.
пес
ст. 159 в.н.
ст. 219 н.д.
бет. 250
чуг.117в.н.
1-10 кв,2-н.н.
1-3 каб.н.н.отх.
4 каб.10 кв
1 каб. 10 кв
2-3 каб. н.н.
4-5 каб. 10 кв
10а/ц 150
Условные обозначения
Граница проектирования
Охранная зона сетей
Существующие инженерные сети
Канализация
Канализация
Зона кабелей
Водопровод
Телефон
Теплосеть
Защита от электрокоррозии
Газопровод